



JUDEȚUL BRAȘOV  
CONSILIUL LOCAL AL COMUNEI DRĂGUȘ  
Str. Principală, nr. 42, tel. 0268249618, fax. 0268249601  
e-mail [primariadragus@yahoo.com](mailto:primariadragus@yahoo.com)

## HOTĂRÂREA NR. 97

DIN DATA DE 27.12.2022

### privind declararea de utilitate publică și interes local a obiectivului de investiții "ALIMENTARE CU APA DIN SURSĂ PROPRIE", COMUNA DRĂGUȘ, JUDEȚUL BRAȘOV

Consiliul local al comunei Drăguș, întrunit în ședința ordinară din data de 27.12.2022;

Analizând temeiurile juridice, respectiv:

- a) referatul de aprobare elaborat de primarului comunei, în calitate sa de inițiator, înregistrat sub nr. 4018/16.12.2022 cu privire la necesitatea declarării obiectivului de investiții "ALIMENTARE CU APA DIN SURSĂ PROPRIE, COMUNA DRĂGUȘ, JUDEȚUL BRAȘOV", ca fiind de utilitate publică de interes local;
- b) avizul favorabil al comisiilor de specialitate din cadrul Consiliului local;
- c) raportul nr. 4019/16.12.2022 al compartimentului de specialitate cu privire la proiectul de hotărâre inițiat;
- c) prevederile contractului de finanțare nr. 11567/03.07.2015 încheiat cu MDLPA, pentru programul național de dezvoltare locală Subprogramul "Modernizarea satului Românesc", având ca obiect "Alimentare cu apă din sursă proprie" comuna Drăguș, jud. Brașov și actul adițional nr. 6 la contractul de finanțare nr. 11567/03.07.2015;
- d) prevederile art.44-48 din Legea finanțelor publice locale nr.273/2006,cu modificările și completările ulterioare;
- e) prevederile art. 5, alin. (4<sup>1</sup>) din ORDONANȚĂ DE URGENȚĂ nr. 34 din 23 aprilie 2013 privind organizarea, administrarea și exploatarea pajiștilor permanente și pentru modificarea și completarea Legii fondului funciar nr. 18/1991;
- f) prevederile art.129 alin.(1), alin. (2), lit. c), art. 286, alin. (4) din Codul Administrativ, aprobat prin OUG nr.57/2019;

În temeiul, art.196 alin.1 lit.a) din Codul Administrativ, aprobat prin Ordonanța de urgență a Guvernului nr.57/2019, cu modificările și completările ulterioare,

**CONSILIUL LOCAL AL COMUNEI DRĂGUȘ,**

**HOTĂRĂȘTE:**

**Art.1. (1)** Se aprobă obiectivul "ALIMENTARE CU APA DIN SURSĂ PROPRIE, COMUNA DRĂGUȘ, JUDETUL BRAȘOV", ca fiind de interes local și declararea acestuia de utilitate publică.

(2) Investiția "ALIMENTARE CU APA DIN SURSĂ PROPRIE, COMUNA DRĂGUȘ, JUDETUL BRAȘOV" se realizează prin Programul național de dezvoltare locală Subprogramul "Modernizarea satului Românesc", autoritatea publică centrală, coordonatoare a acestui program, fiind Ministerul Dezvoltării, Lucrarilor Publice și Administrației (MDLPA).

**Art.2.-**Se aprobă solicitarea de scoatere din circuitul agricol a terenului în suprafață de 1063 mp, proprietatea publică a Comunei Drăguș, identificat în CF nr. 105761 a localității Drăguș cu nr.cad.105761, prezentat în Planul de Amplasament și delimitare a imobilului – anexa, parte integrantă din prezenta hotărâre.

**Art.3.-**Primarul comunei, împreună cu compartimentele de specialitate ale Primăriei, vor duce la îndeplinire prevederile prezentei hotărâri prin comunicarea autorităților implicate în realizarea obiectivului de investiții precizat la art.1.

Presedinte de Ședință,  
Nicolae Jurcovan



Contrasemnează pentru legalitate,  
Secretar general al comunei Drăguș,  
Camelia -Maria Rusu

Număr consilieri în funcție: 9  
Număr consilieri prezenți la ședință: 8  
Hotărârea a fost adoptată: 8 voturi "pentru"

**Difuzare:** 1 -Afisaj, 1- Instituția Prefectului, 1- Dosar, 1- Primar, 1- Viceprimar, 1- DAJ BRASOV

ANEXA HCL NR. 97/2022

Prezentul document  
receptionat este valabil însoțit  
de procesul verbal de recepție  
Nr. 5053 / 2022

Rodica Bodriug Data: 2022.12.12  
11:04:57 +02'00'



472800

483100

472800

472700

PREȘEDINTE DE  
ȘEDINȚĂ,  
JURĂTOR N. N.



CONTRAȘENNEAZĂ,  
SECRETAR,  
RĂDUCĂ CAMELIA  
MARIA



Propunere scoatere din circuitul agricol  
Teren in suprafata de 1063 mp

URDEA  
ALEXANDRU  
URDEA ALEXANDRU  
OCPI: B, SB, 0087  
2022.11.23 18:55:24 +02'00'

**EXECUTANT:**  
Ing. URDEA ALEXANDRU

**BENEFICIAR:**  
COMUNA DRAGUS

Masurat	Ing. Urdea Alexandru
Calculat	Ing. Urdea Alexandru
Desenat	Ing. Urdea Alexandru

scara 1:1000  
data Noi. 2022  
Plan topografic necesar intocmirii documentatiei de  
scoatere din circuitul agricol pentru investitia:  
"Alimentare cu apa din sursa proprie"  
Loc. Dragus, extravilan, Jud. Brasov  
CF 105761 Dragus

Nr. Pct.	Coordonate	
	X [m]	Y [m]
186	472748.775	483064.390
185	472753.839	483058.063
184	472772.752	483034.594
183	472763.846	483027.417
182	472765.877	483024.949
181	472763.178	483022.727
180	472761.124	483025.223
179	472751.188	483017.215
207	472746.205	483016.801
206	472729.051	483038.087
205	472735.879	483043.589
204	472735.836	483043.893
203	472750.621	483055.969
202	472750.865	483055.666
201	472753.471	483057.766
200	472748.380	483064.084
199	472722.147	483042.827
198	472722.909	483041.880
197	472720.962	483040.312
196	472719.394	483042.260
195	472721.341	483043.828
194	472721.833	483043.217
193	472748.260	483064.630
192	472839.523	483131.862
191	472838.806	483132.802
190	472840.793	483134.319
189	472842.310	483132.332
188	472840.323	483130.815
187	472839.827	483131.465

S = 1063mp

483000

483100


ANEXA HCL NR. 97/2022

Prezentul document  
receptionat este valabil însoțit  
de procesul verbal de recepție  
Nr. 5053 / 2022

Rodica Bodriug Data: 2022.12.12  
11:04:57 +02'00'

PRESEDINTE DE  
SEDINTA,  
JURĂCĂMANT N.  
ROMÂNIA  
COM. DRĂGUS  
LOCAL


CONTRA-SINTEZĂ,  
SECRETAR,  
BĂLĂȘI CAMELIA  
MARIA

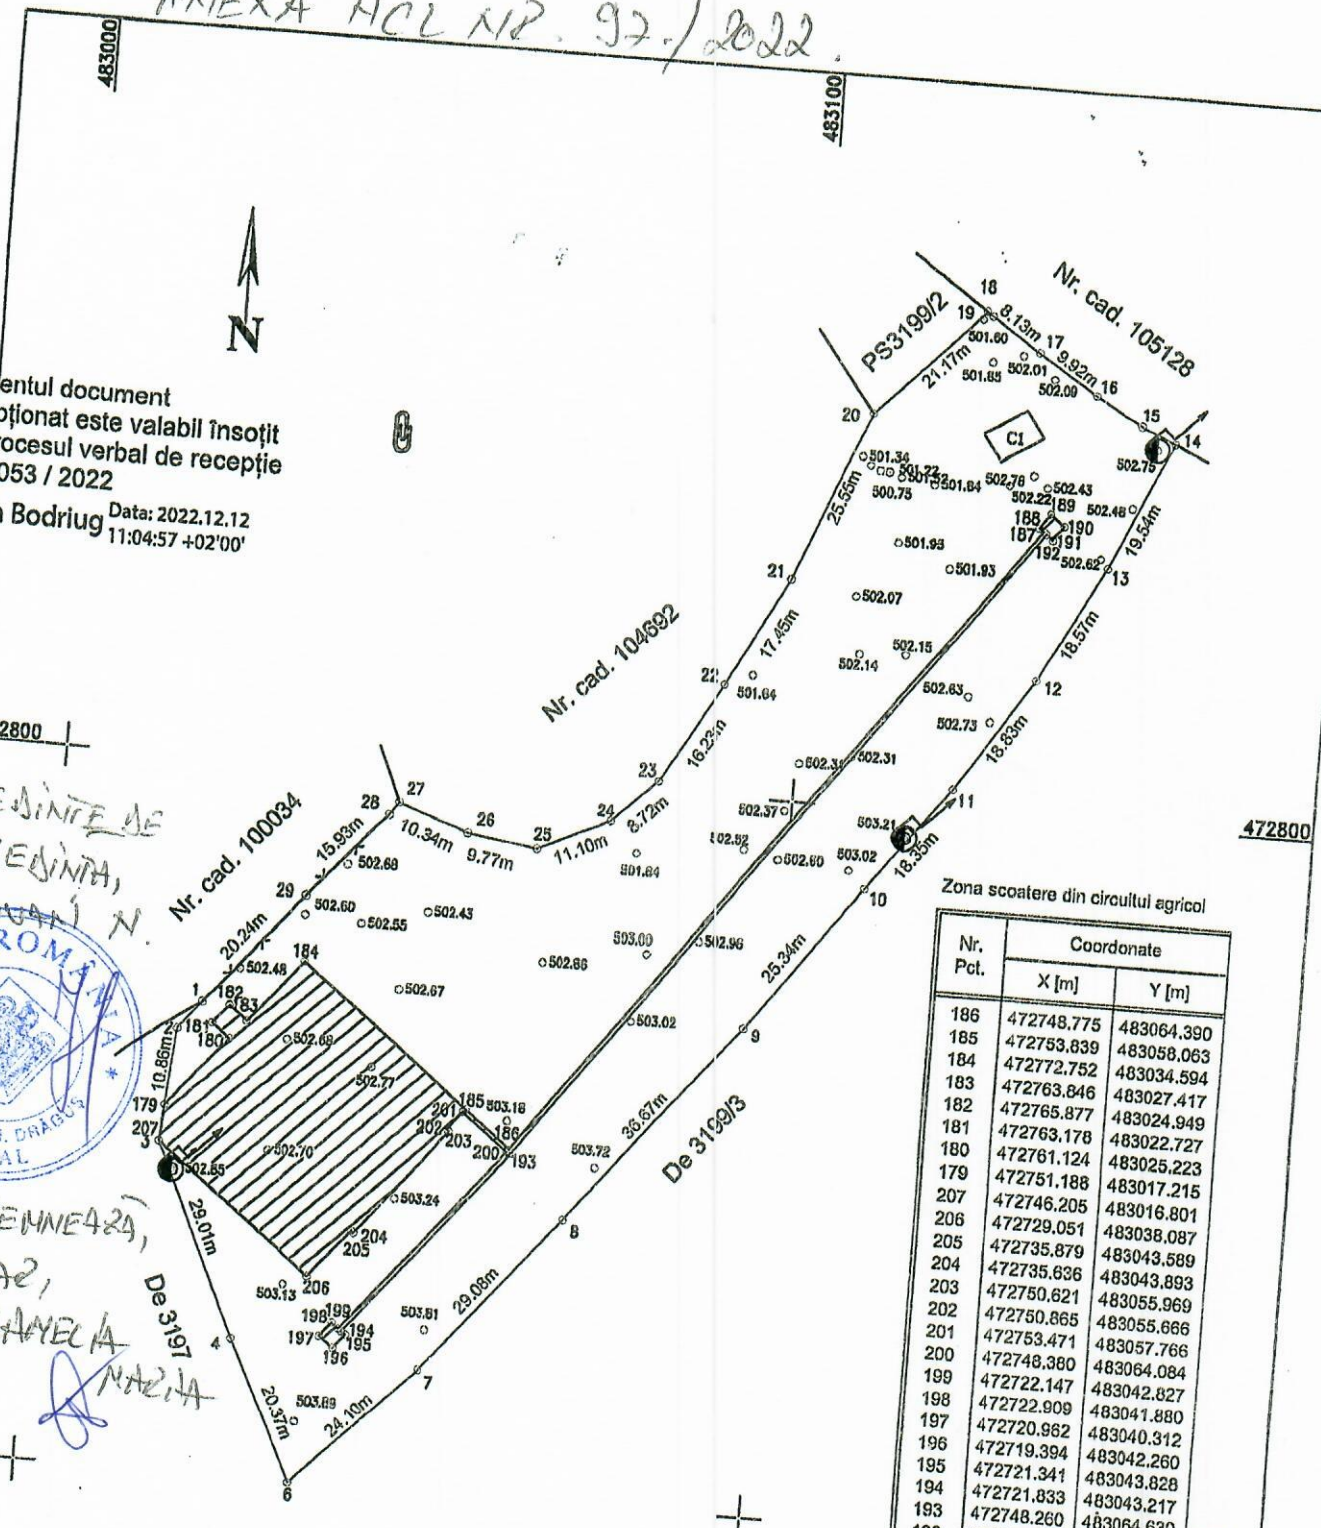

Zona scoatere din circuitul agricol

Nr. Pct.	Coordonate	
	X [m]	Y [m]
186	472748.775	483064.390
185	472753.839	483058.063
184	472772.752	483034.594
183	472763.846	483027.417
182	472765.877	483024.949
181	472763.178	483022.727
180	472761.124	483025.223
179	472751.188	483017.215
207	472746.205	483016.801
206	472729.051	483038.087
205	472735.879	483043.589
204	472735.836	483043.893
203	472750.621	483055.969
202	472750.865	483055.666
201	472753.471	483057.766
200	472748.380	483064.084
199	472722.147	483042.827
198	472722.909	483041.880
197	472720.962	483040.312
196	472719.394	483042.260
195	472721.341	483043.828
194	472721.833	483043.217
193	472748.260	483064.630
192	472839.523	483131.862
191	472838.806	483132.802
190	472840.793	483134.319
189	472842.310	483132.332
188	472840.323	483130.815
187	472839.827	483131.465

S = 1063mp

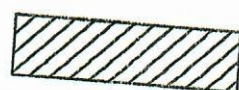

Propunere scoatere din circuitul agricol  
Teren in suprafata de 1063 mp

URDEA ALEXANDRU  
URDEA ALEXANDRU  
OCPI : 8, 56, 0087  
2022.11.23 18:55:24 +02'00'

<b>EXECUTANT:</b> Ing. URDEA ALEXANDRU		<b>BENEFICIAR:</b> COMUNA DRĂGUS	
Masurat	Ing. Urdea Alexandru	scara 1:1000	Plan topografic necesar întocmirii documentatiei de scoatere din circuitul agricol pentru investitia: "Alimentare cu apa din sursa proprie"
Calculat	Ing. Urdea Alexandru		
Desenat	Ing. Urdea Alexandru		
		data Noi. 2022	Loc. Dragus, extravilan, Jud. Brasov CF 105761 Dragus